


PROSPETTO LATERALE

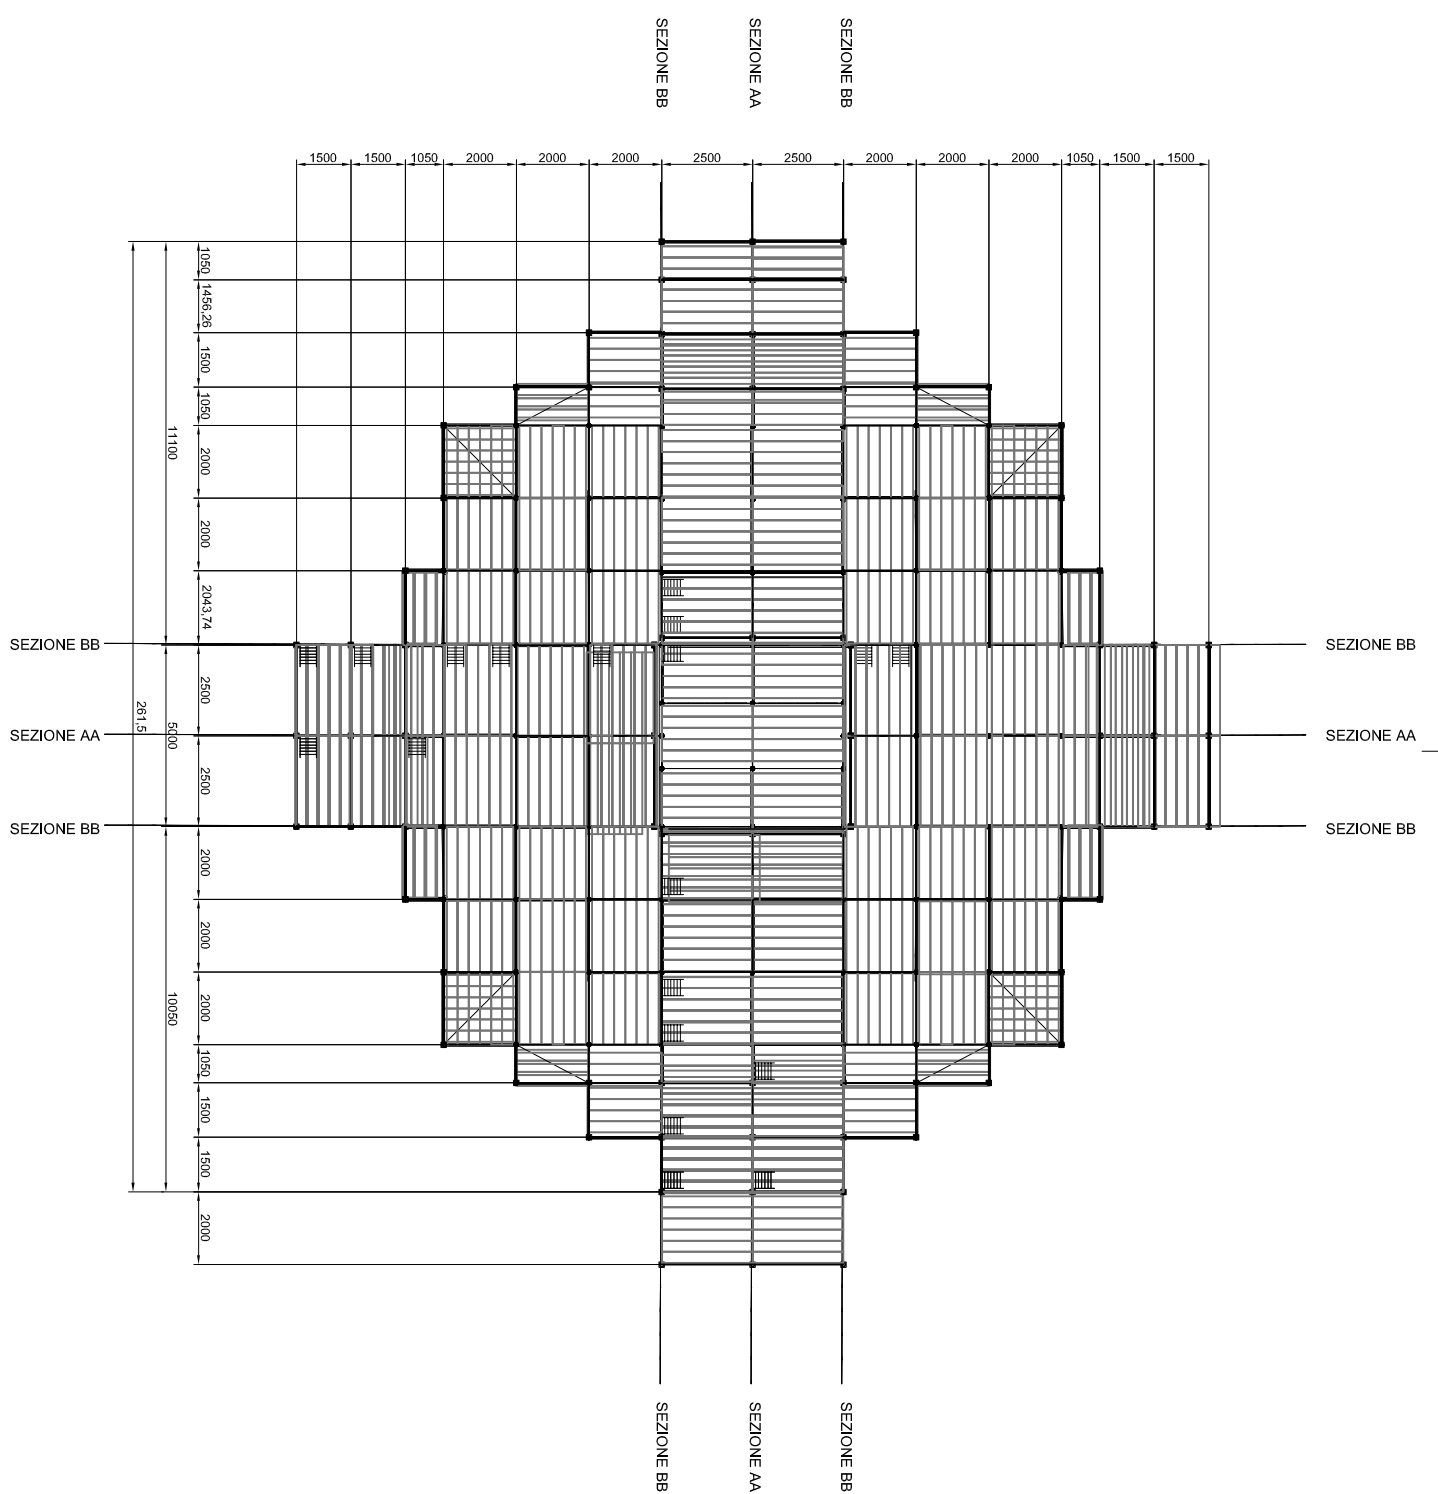

disegno n. 30.04.2007 sala		revisione CCM-13/07	
progetto definitivo della struttura provvisoria		tavola Tav. 1/11	
scala 1:500		data 30.04.2007	
file: condor 13/07		data 30.04.2007	