




PROSPETTO DEL PONTEGGIO SUD  
SCALA 1:100

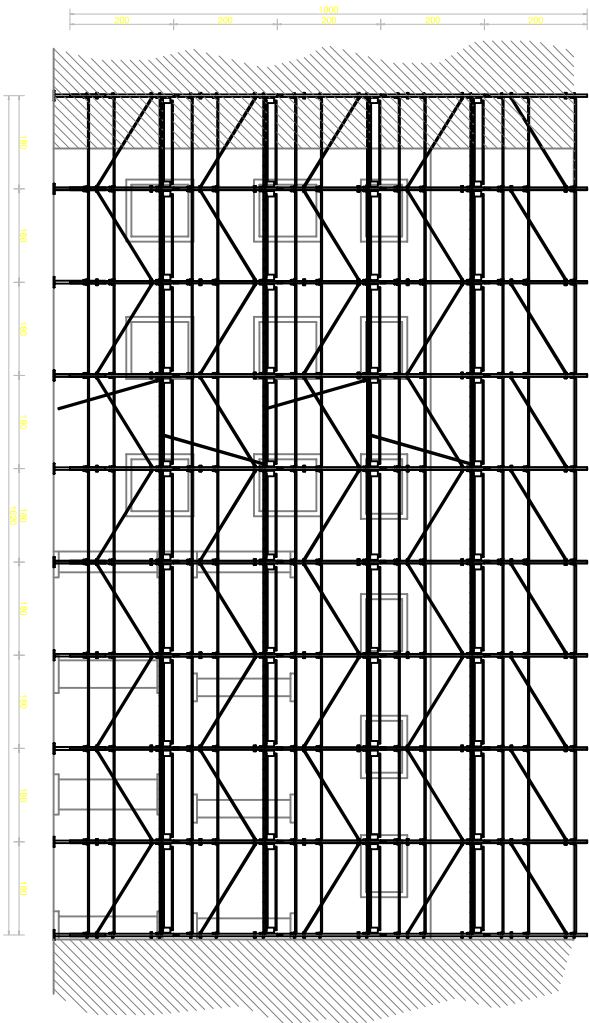



PIANTA DEL PONTEGGIO SUD  
SCALA 1:100

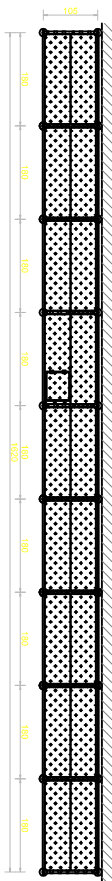

ANCORAGGIO CON TASSELLO AD OCCHIELLO E TUBO CON SPINA

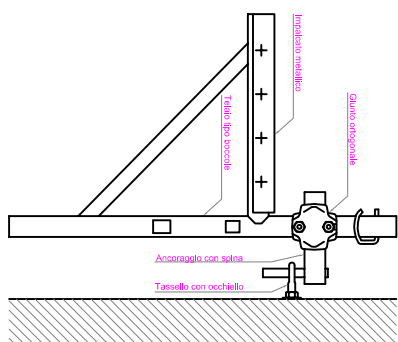

TASSELLI AD OCCHIELLO

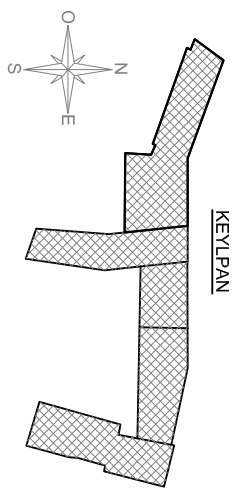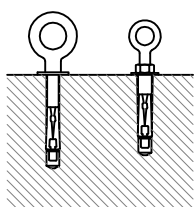

OGGETTO:		Progetto per ponteggio	DATA: 21/01/09
COMMITTENTE			SCALA: 1:100
CANTIERE			TAV. 02